


Allegato 3 al "Regolamento dei mercati comunali su area pubblica"  
 PLANIMETRIE DELLE AREE DI MERCATO  
 (con individuazione numerazione e dimensionamento dei singoli posteggi)

IL SEGRETARIO GENERALE  
 Dott. Diego Viviani  
 Comune di Giarola

# MERCATO DEL 1° E 3° LUNEDI' DEL MESE

Scala a vista

ALLEGATO 3 ALLA DELIBERAZIONE GIUNTALE  
 N. 102/2020 DD. 04/106/2020

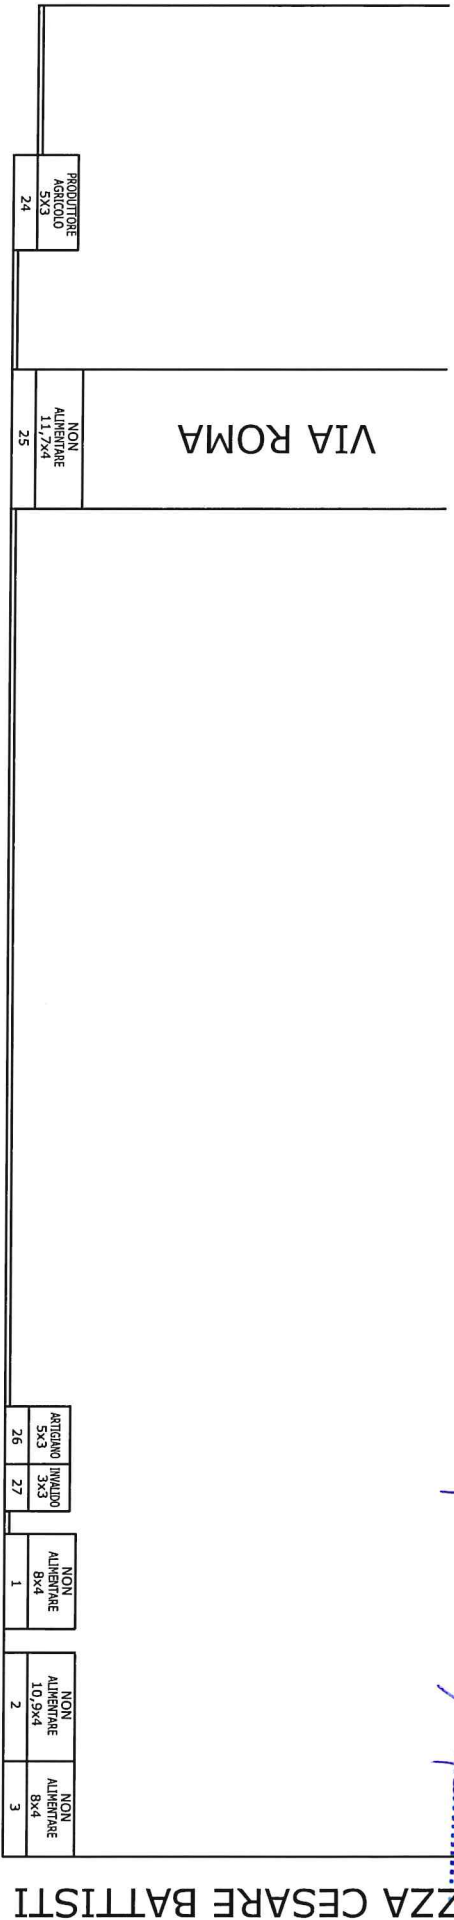

23	CIBI COTTI Bx4	22	ALIMENTARE Bx4	21	NON ALIMENTARE Bx4	20	NON ALIMENTARE Bx4	19	NON ALIMENTARE Bx4	18	NON ALIMENTARE Bx4	17	NON ALIMENTARE Bx4	16	NON ALIMENTARE Bx4	15	NON ALIMENTARE Bx4	14	NON ALIMENTARE Bx4	13	NON ALIMENTARE Bx4	12	NON ALIMENTARE Bx4	11	NON ALIMENTARE Bx4	10	NON ALIMENTARE Bx4	9	NON ALIMENTARE Bx4	8	NON ALIMENTARE Bx4	7	NON ALIMENTARE Bx4	6	NON ALIMENTARE Bx4	5	ALIMENTARE Bx4	4	ALIMENTARE Bx4
----	----------------	----	----------------	----	--------------------	----	--------------------	----	--------------------	----	--------------------	----	--------------------	----	--------------------	----	--------------------	----	--------------------	----	--------------------	----	--------------------	----	--------------------	----	--------------------	---	--------------------	---	--------------------	---	--------------------	---	--------------------	---	----------------	---	----------------

VIA 3 NOVEMBRE